romantikus balatonkép







realista balatonkép







összetettség

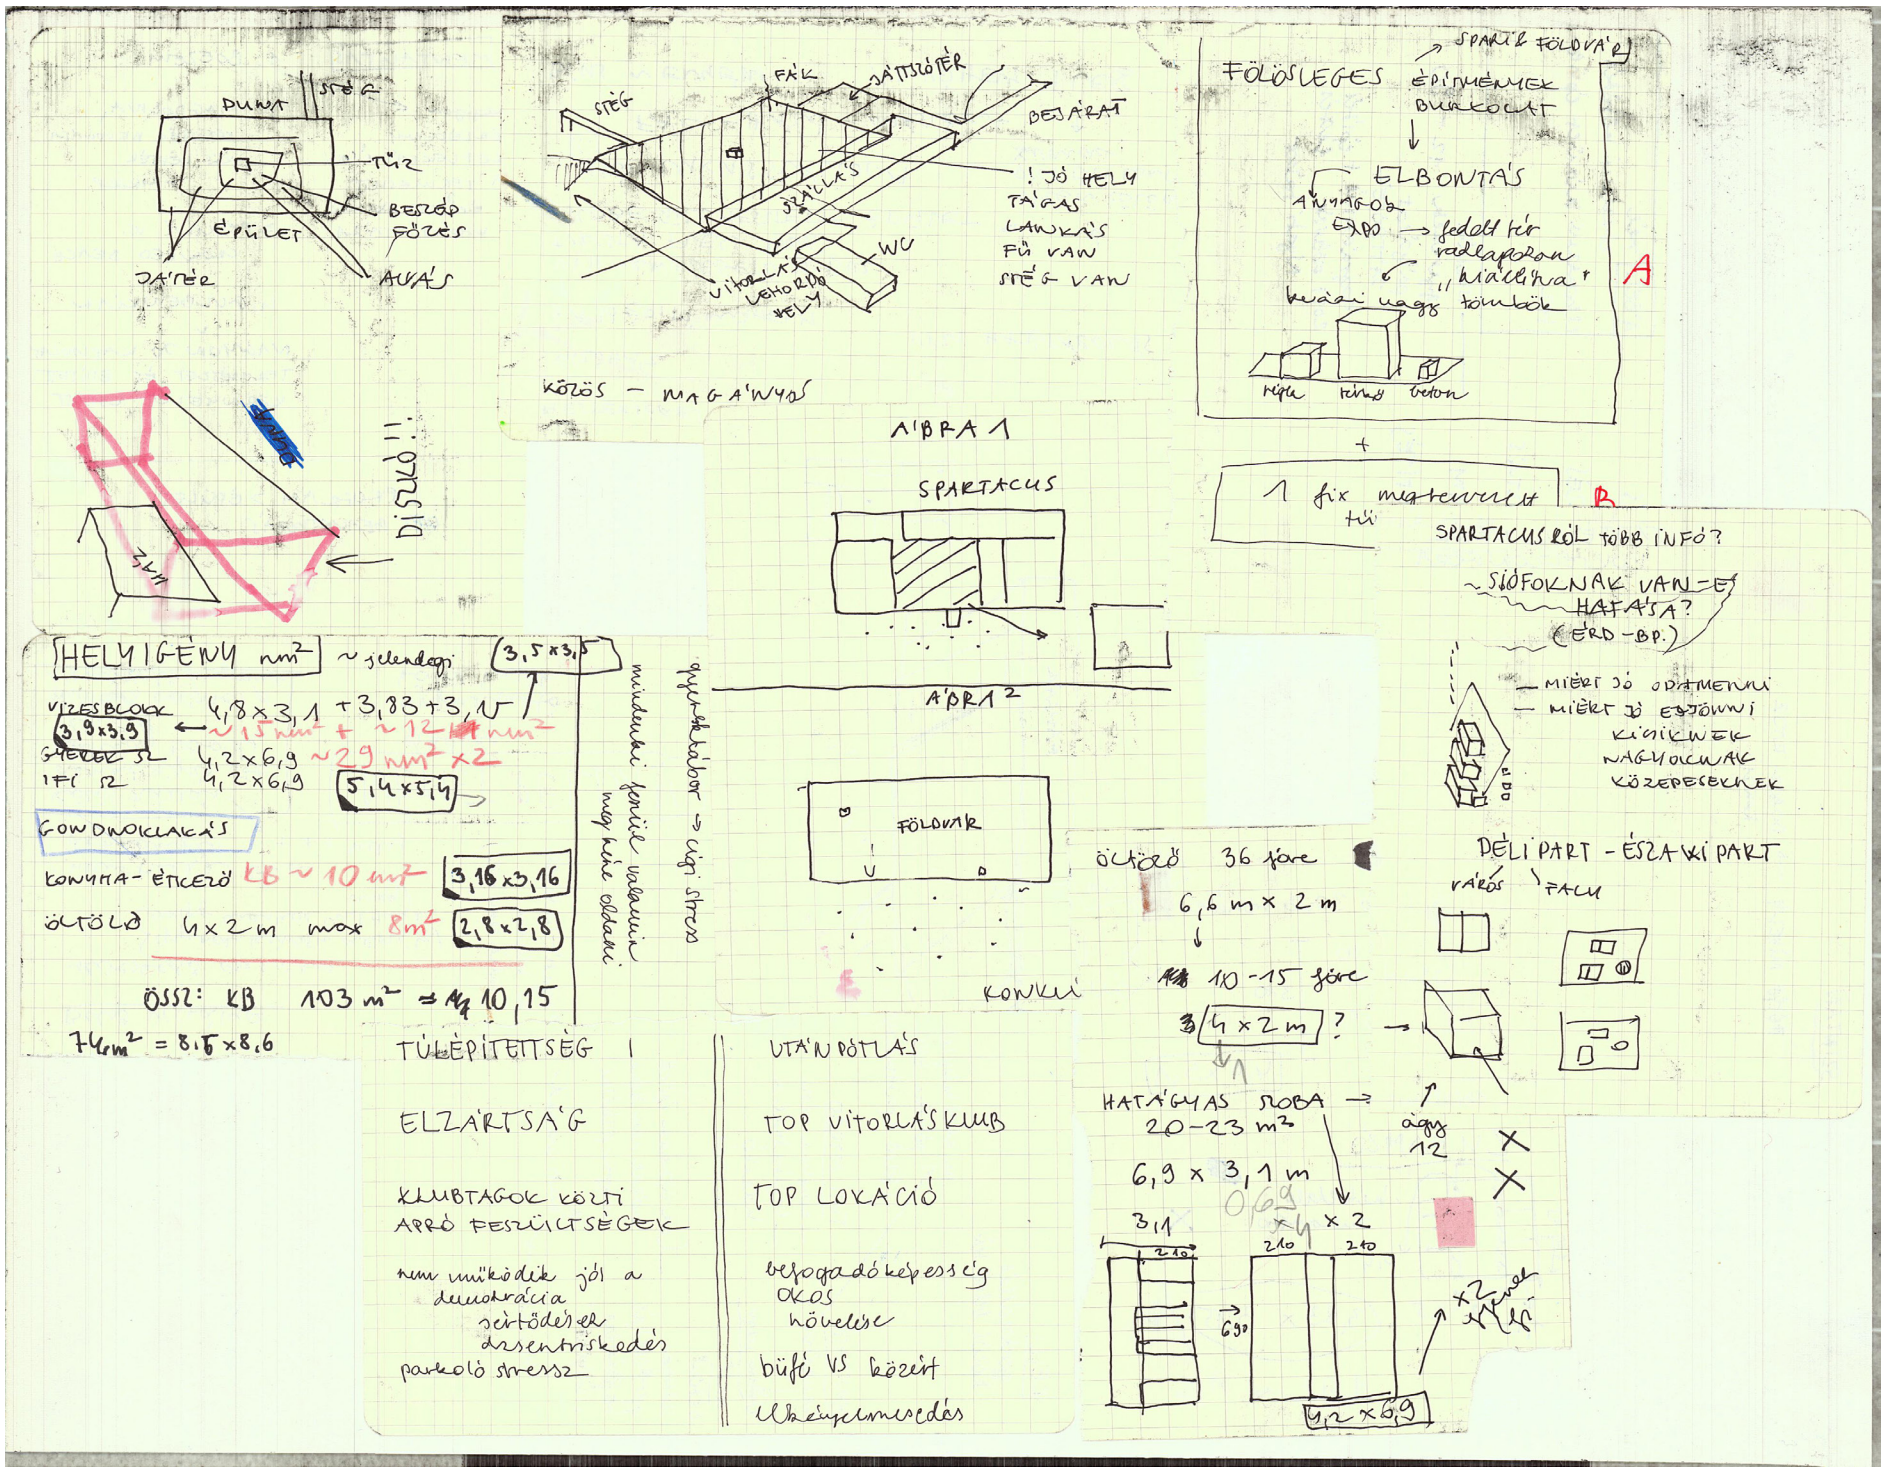

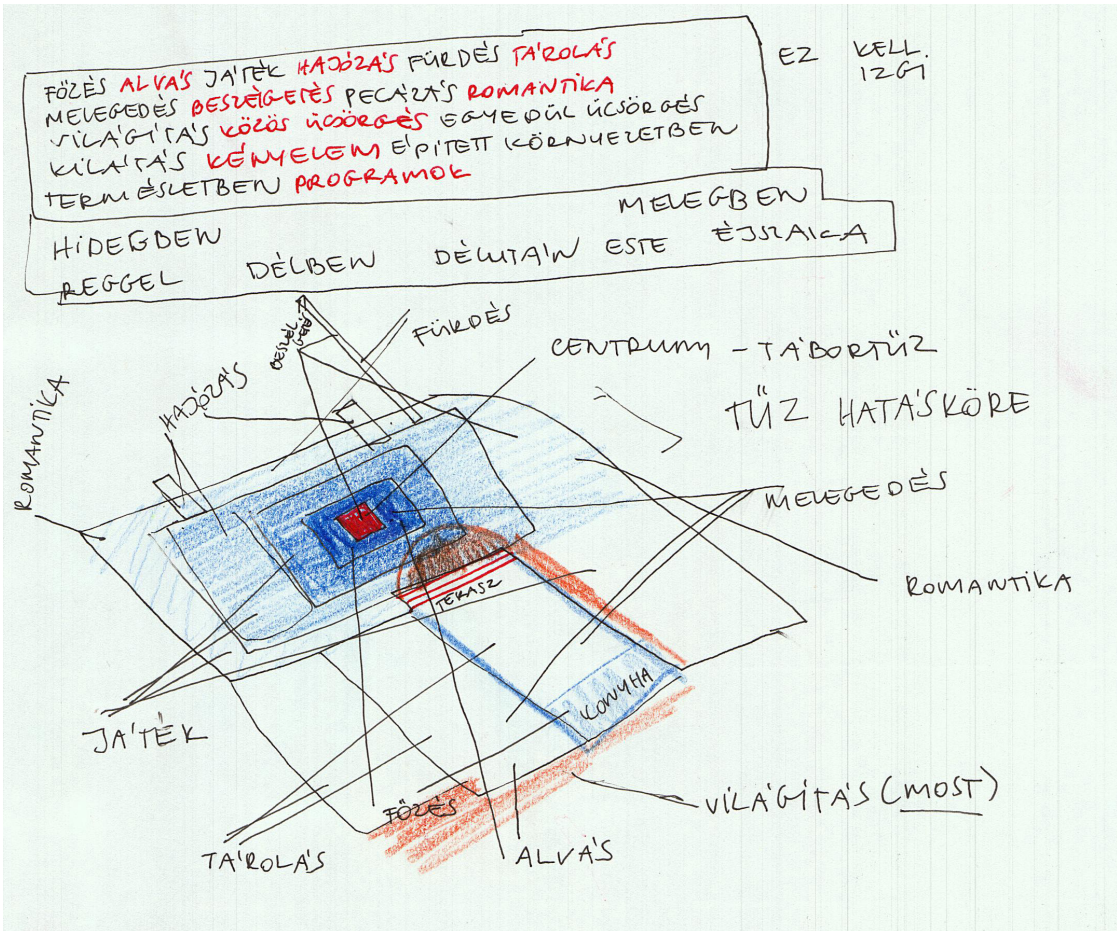


beépítettség

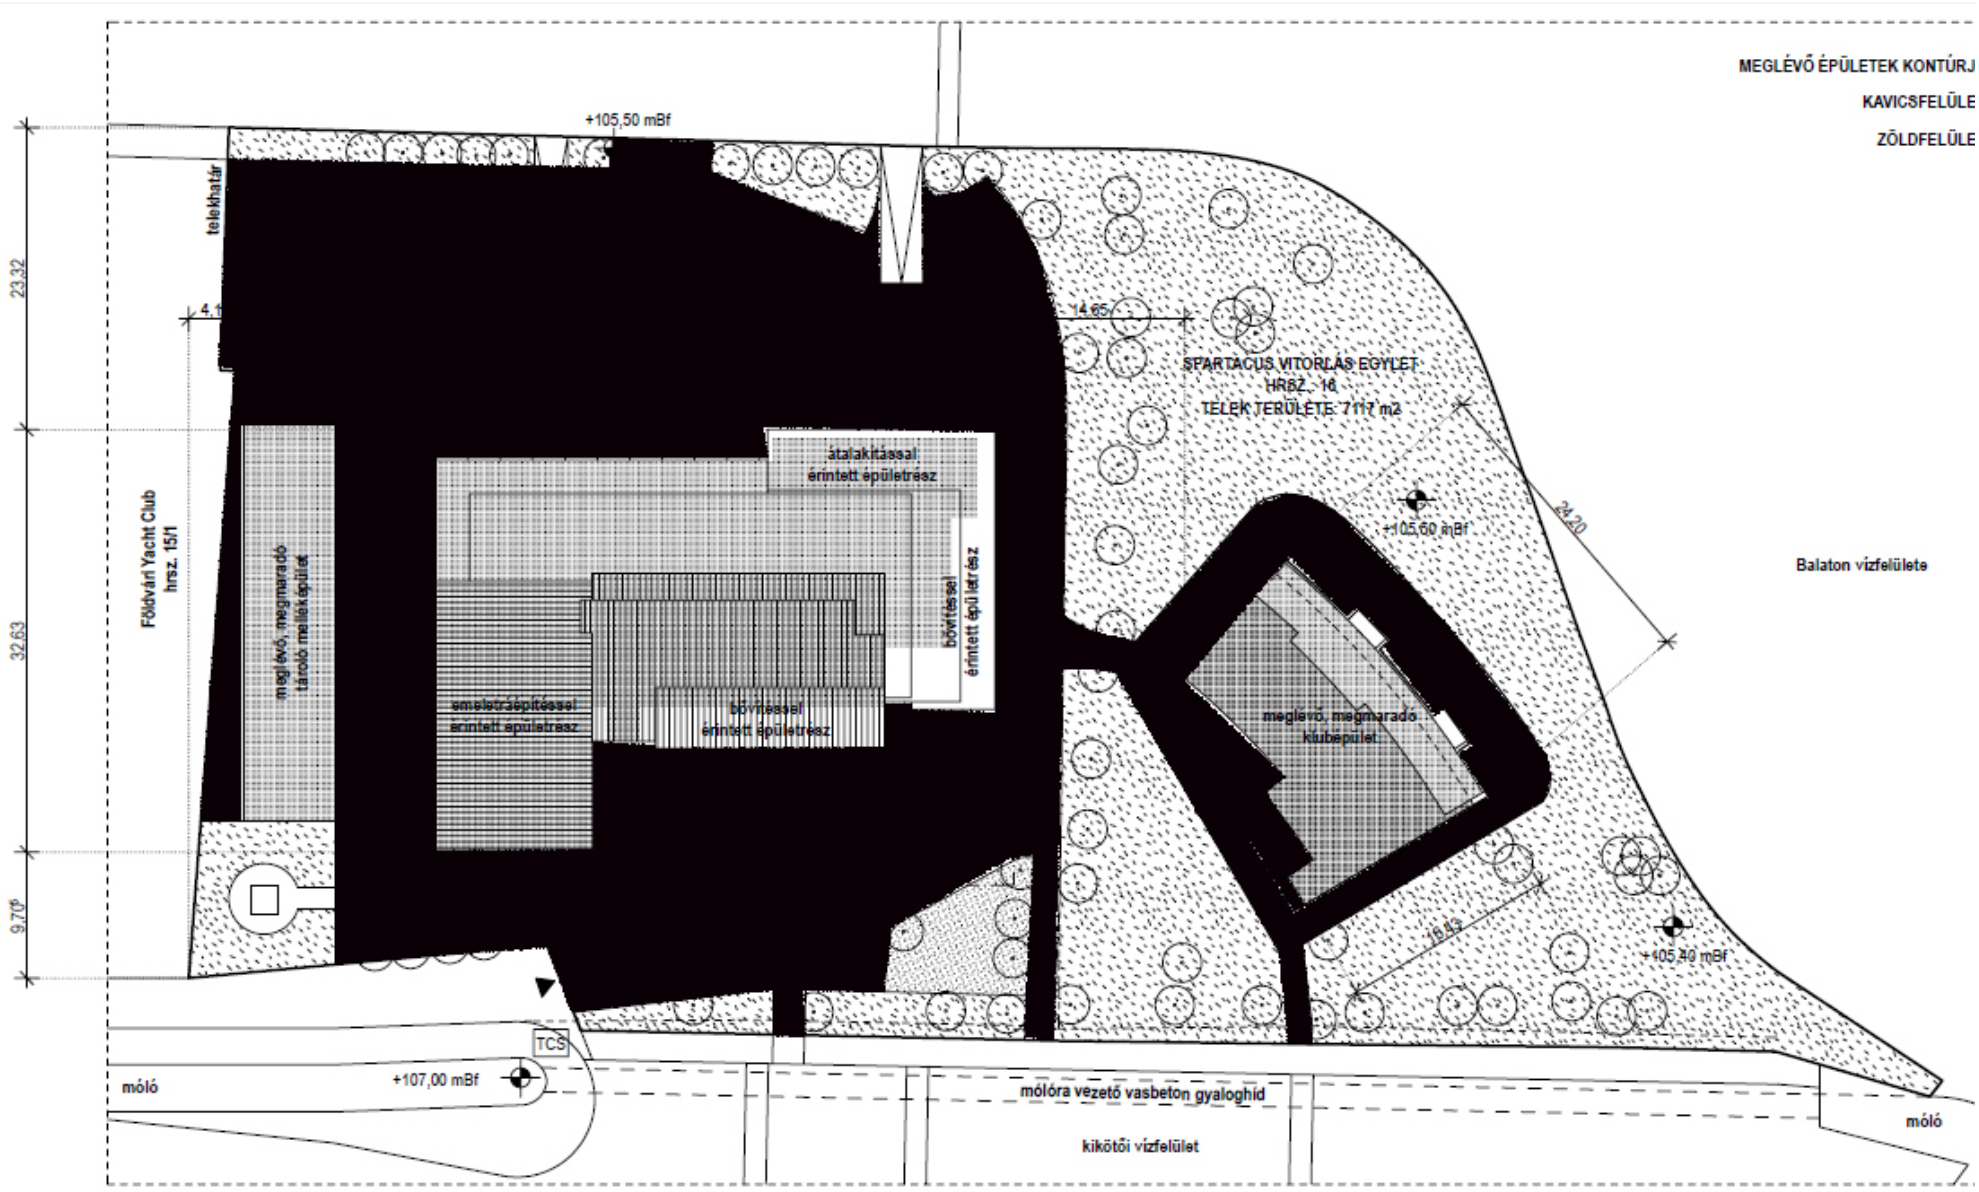


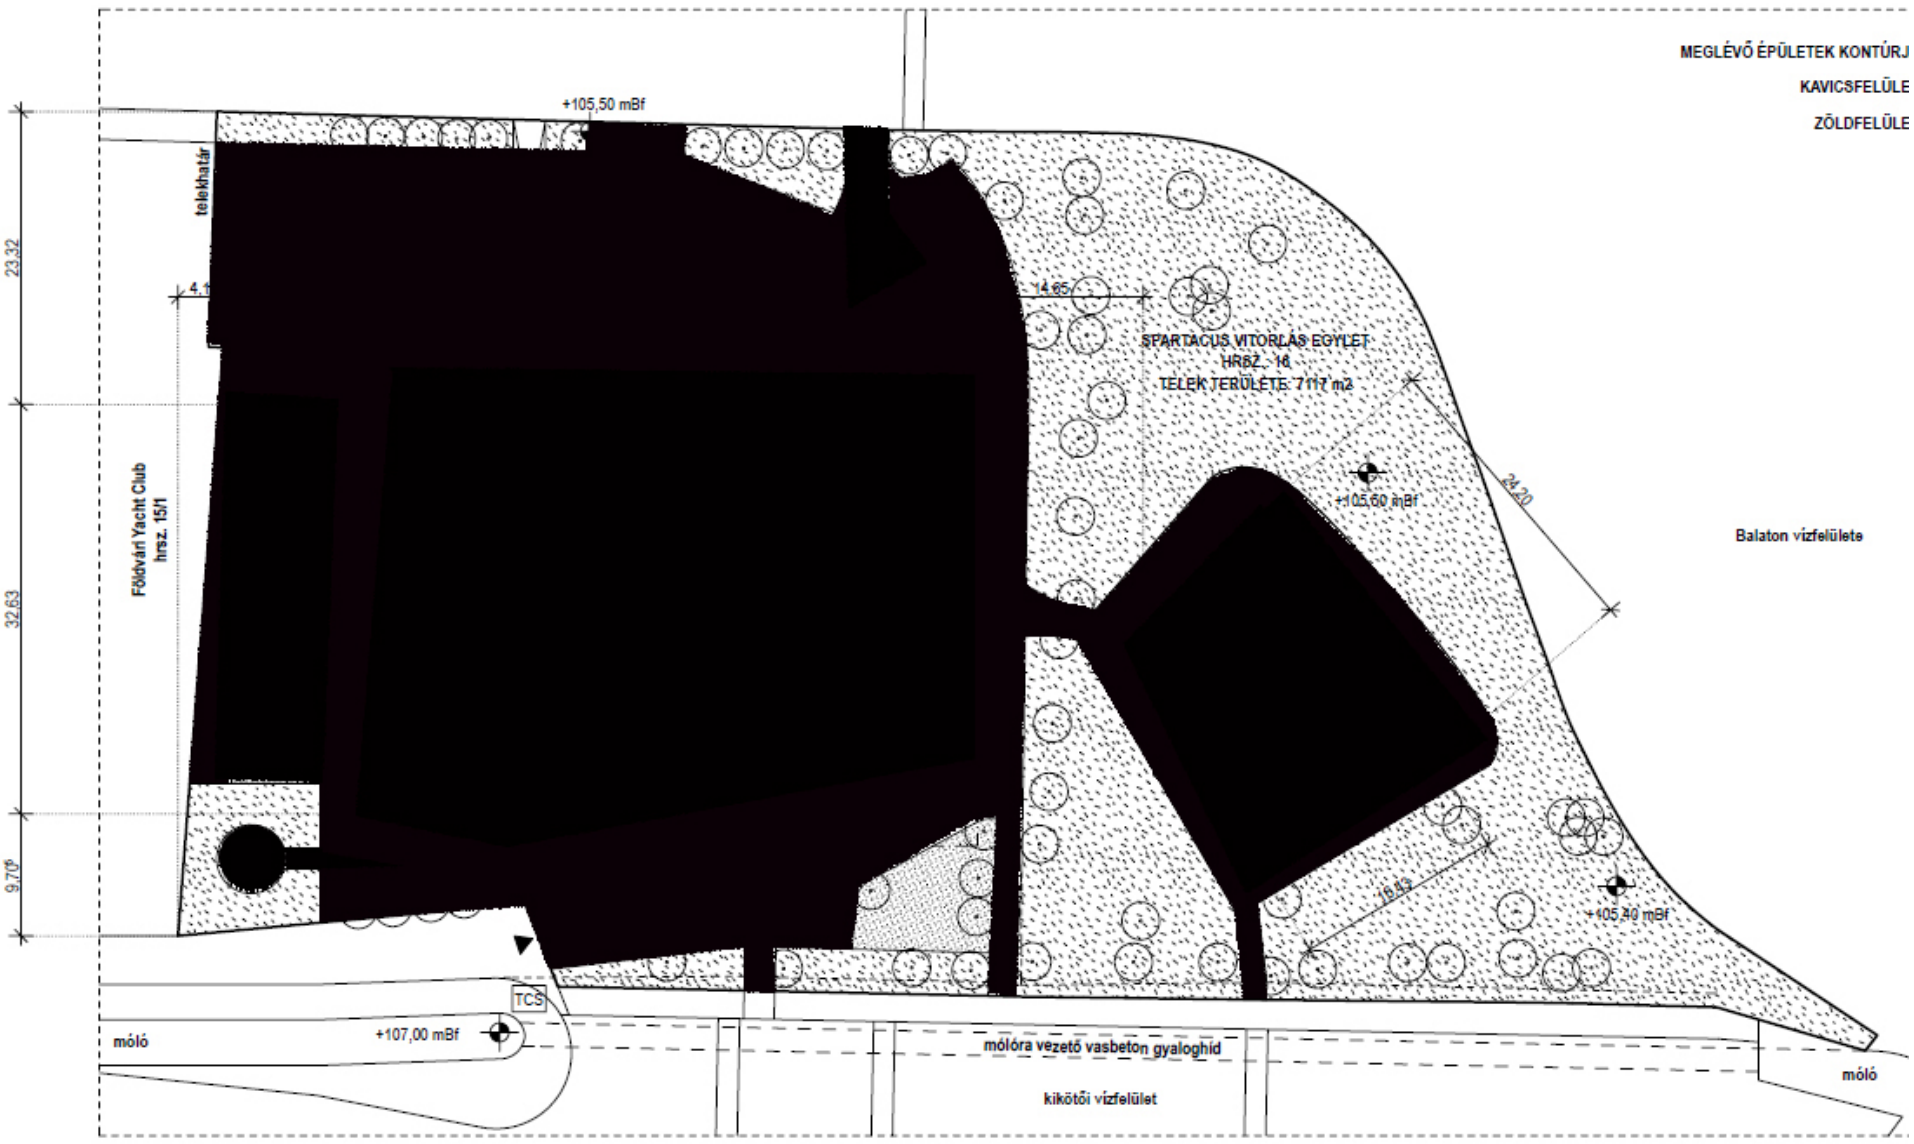

jövőkép
vízió

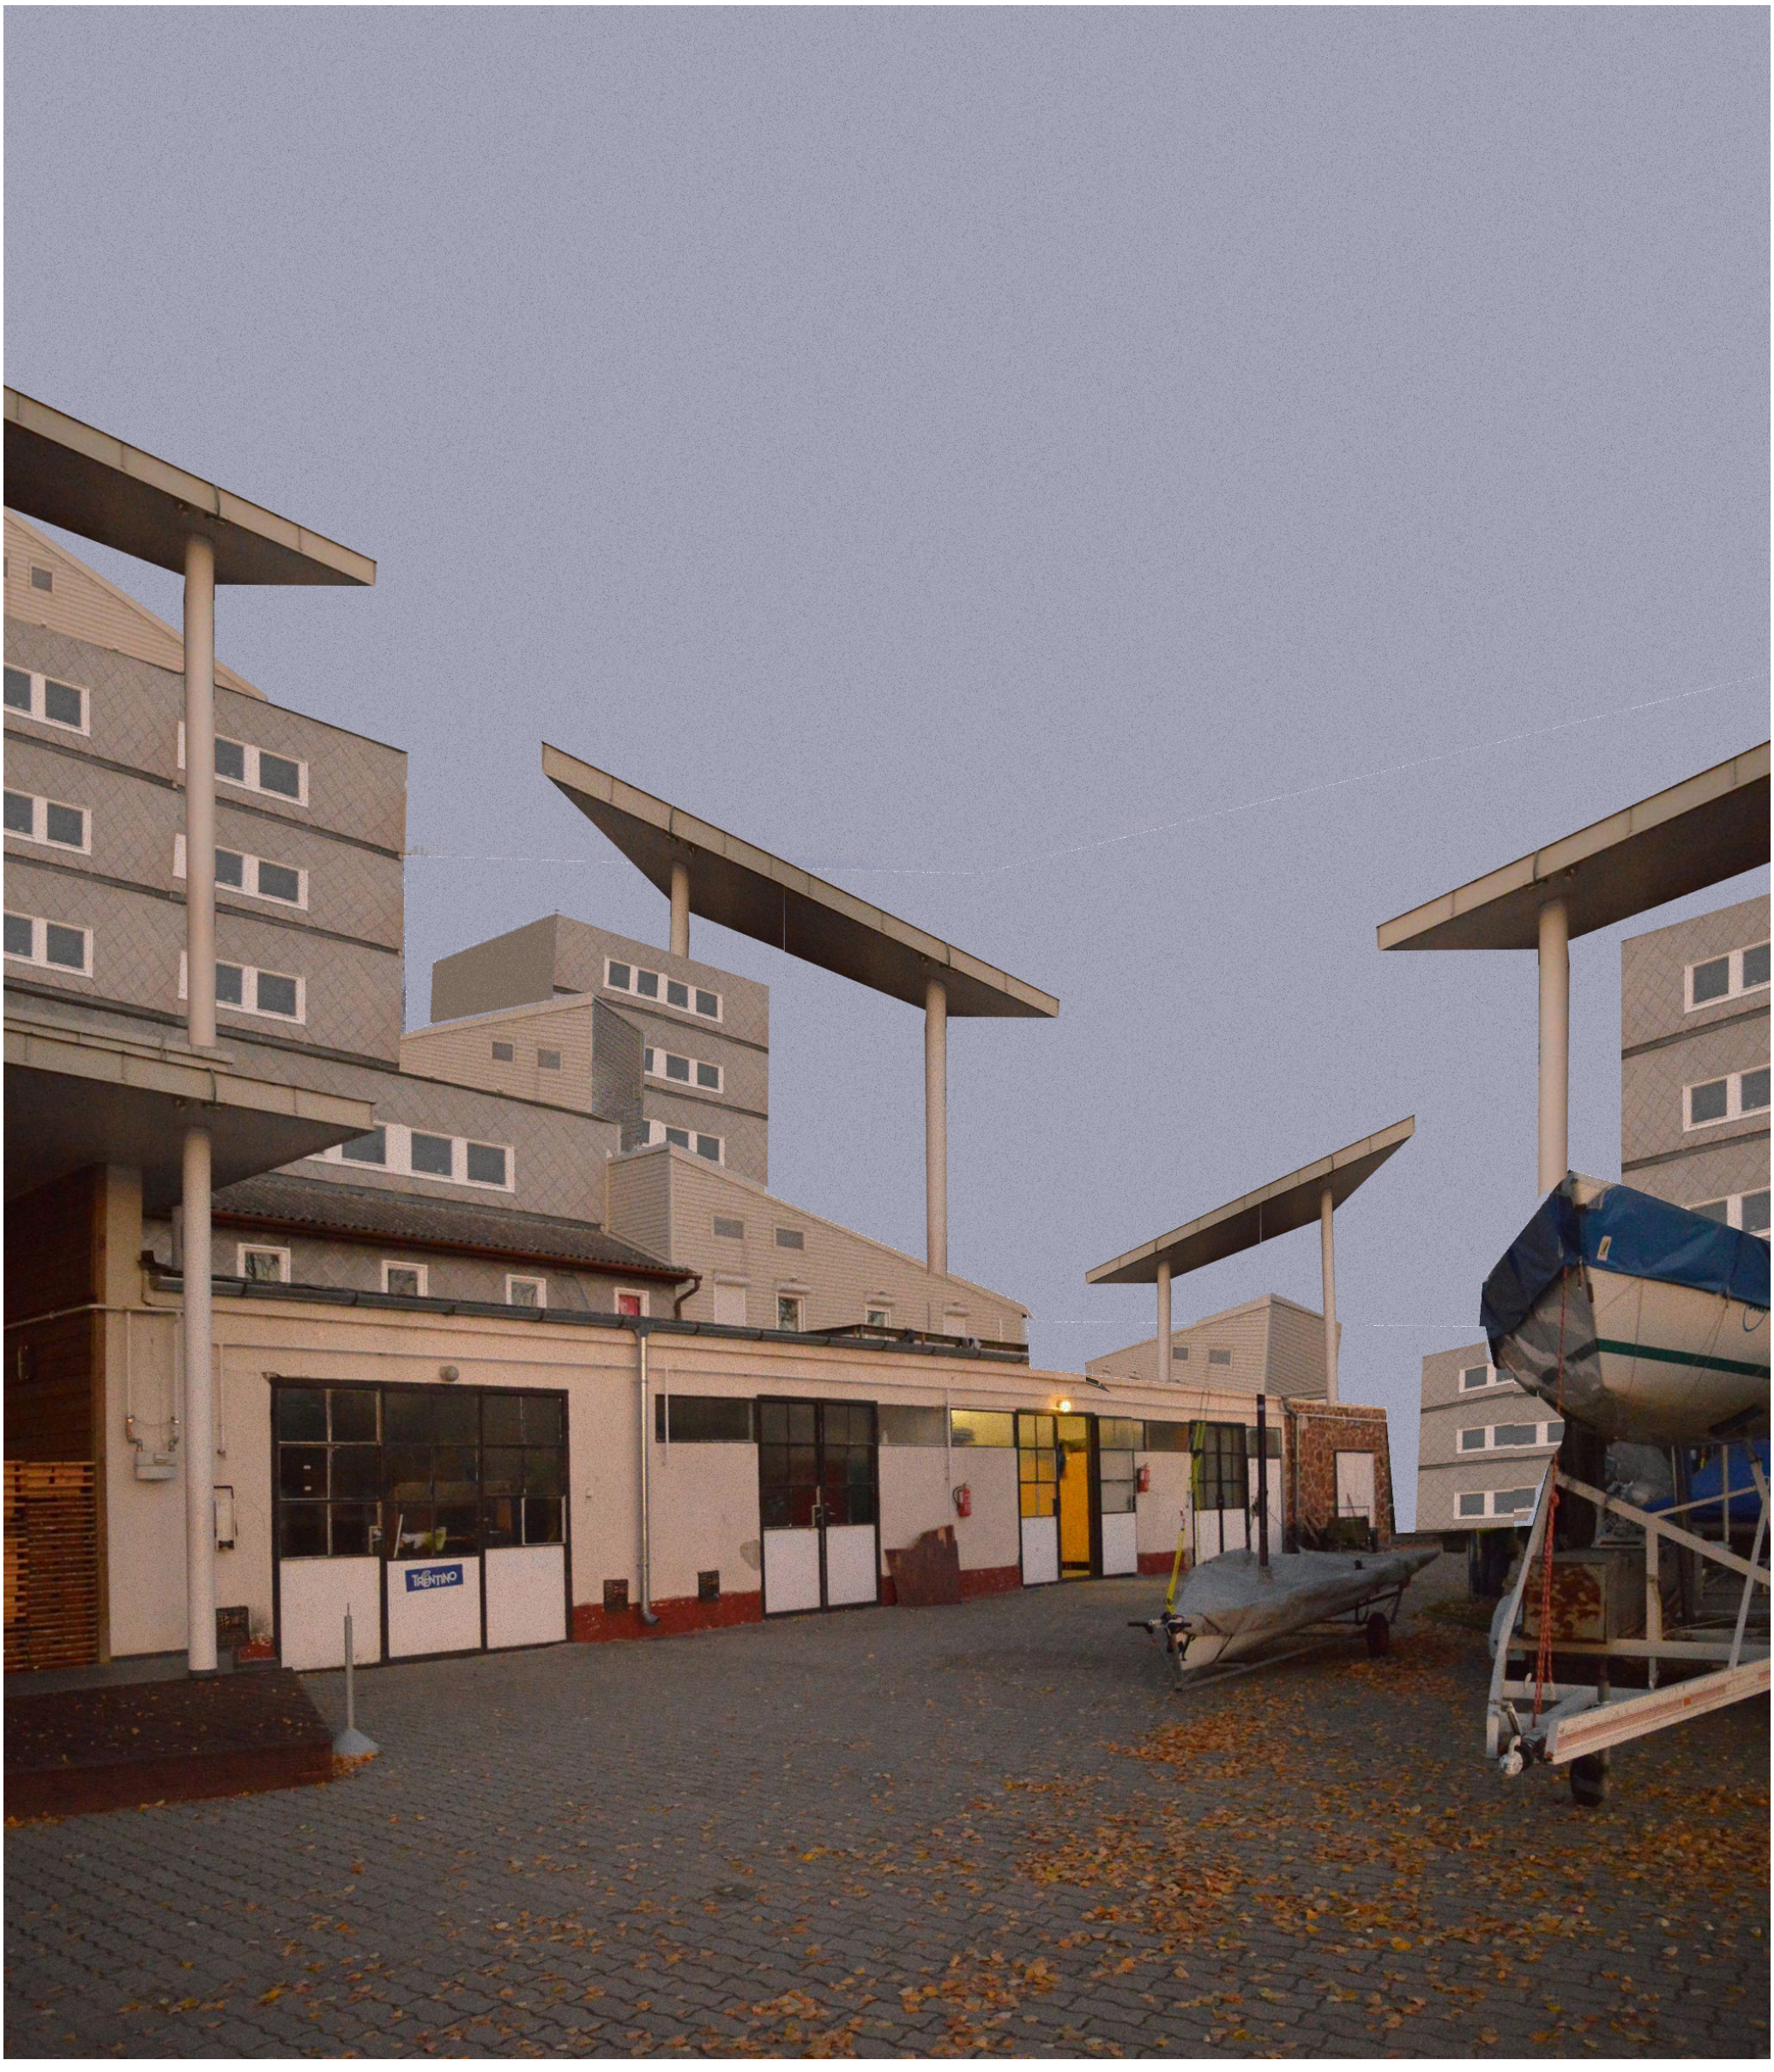



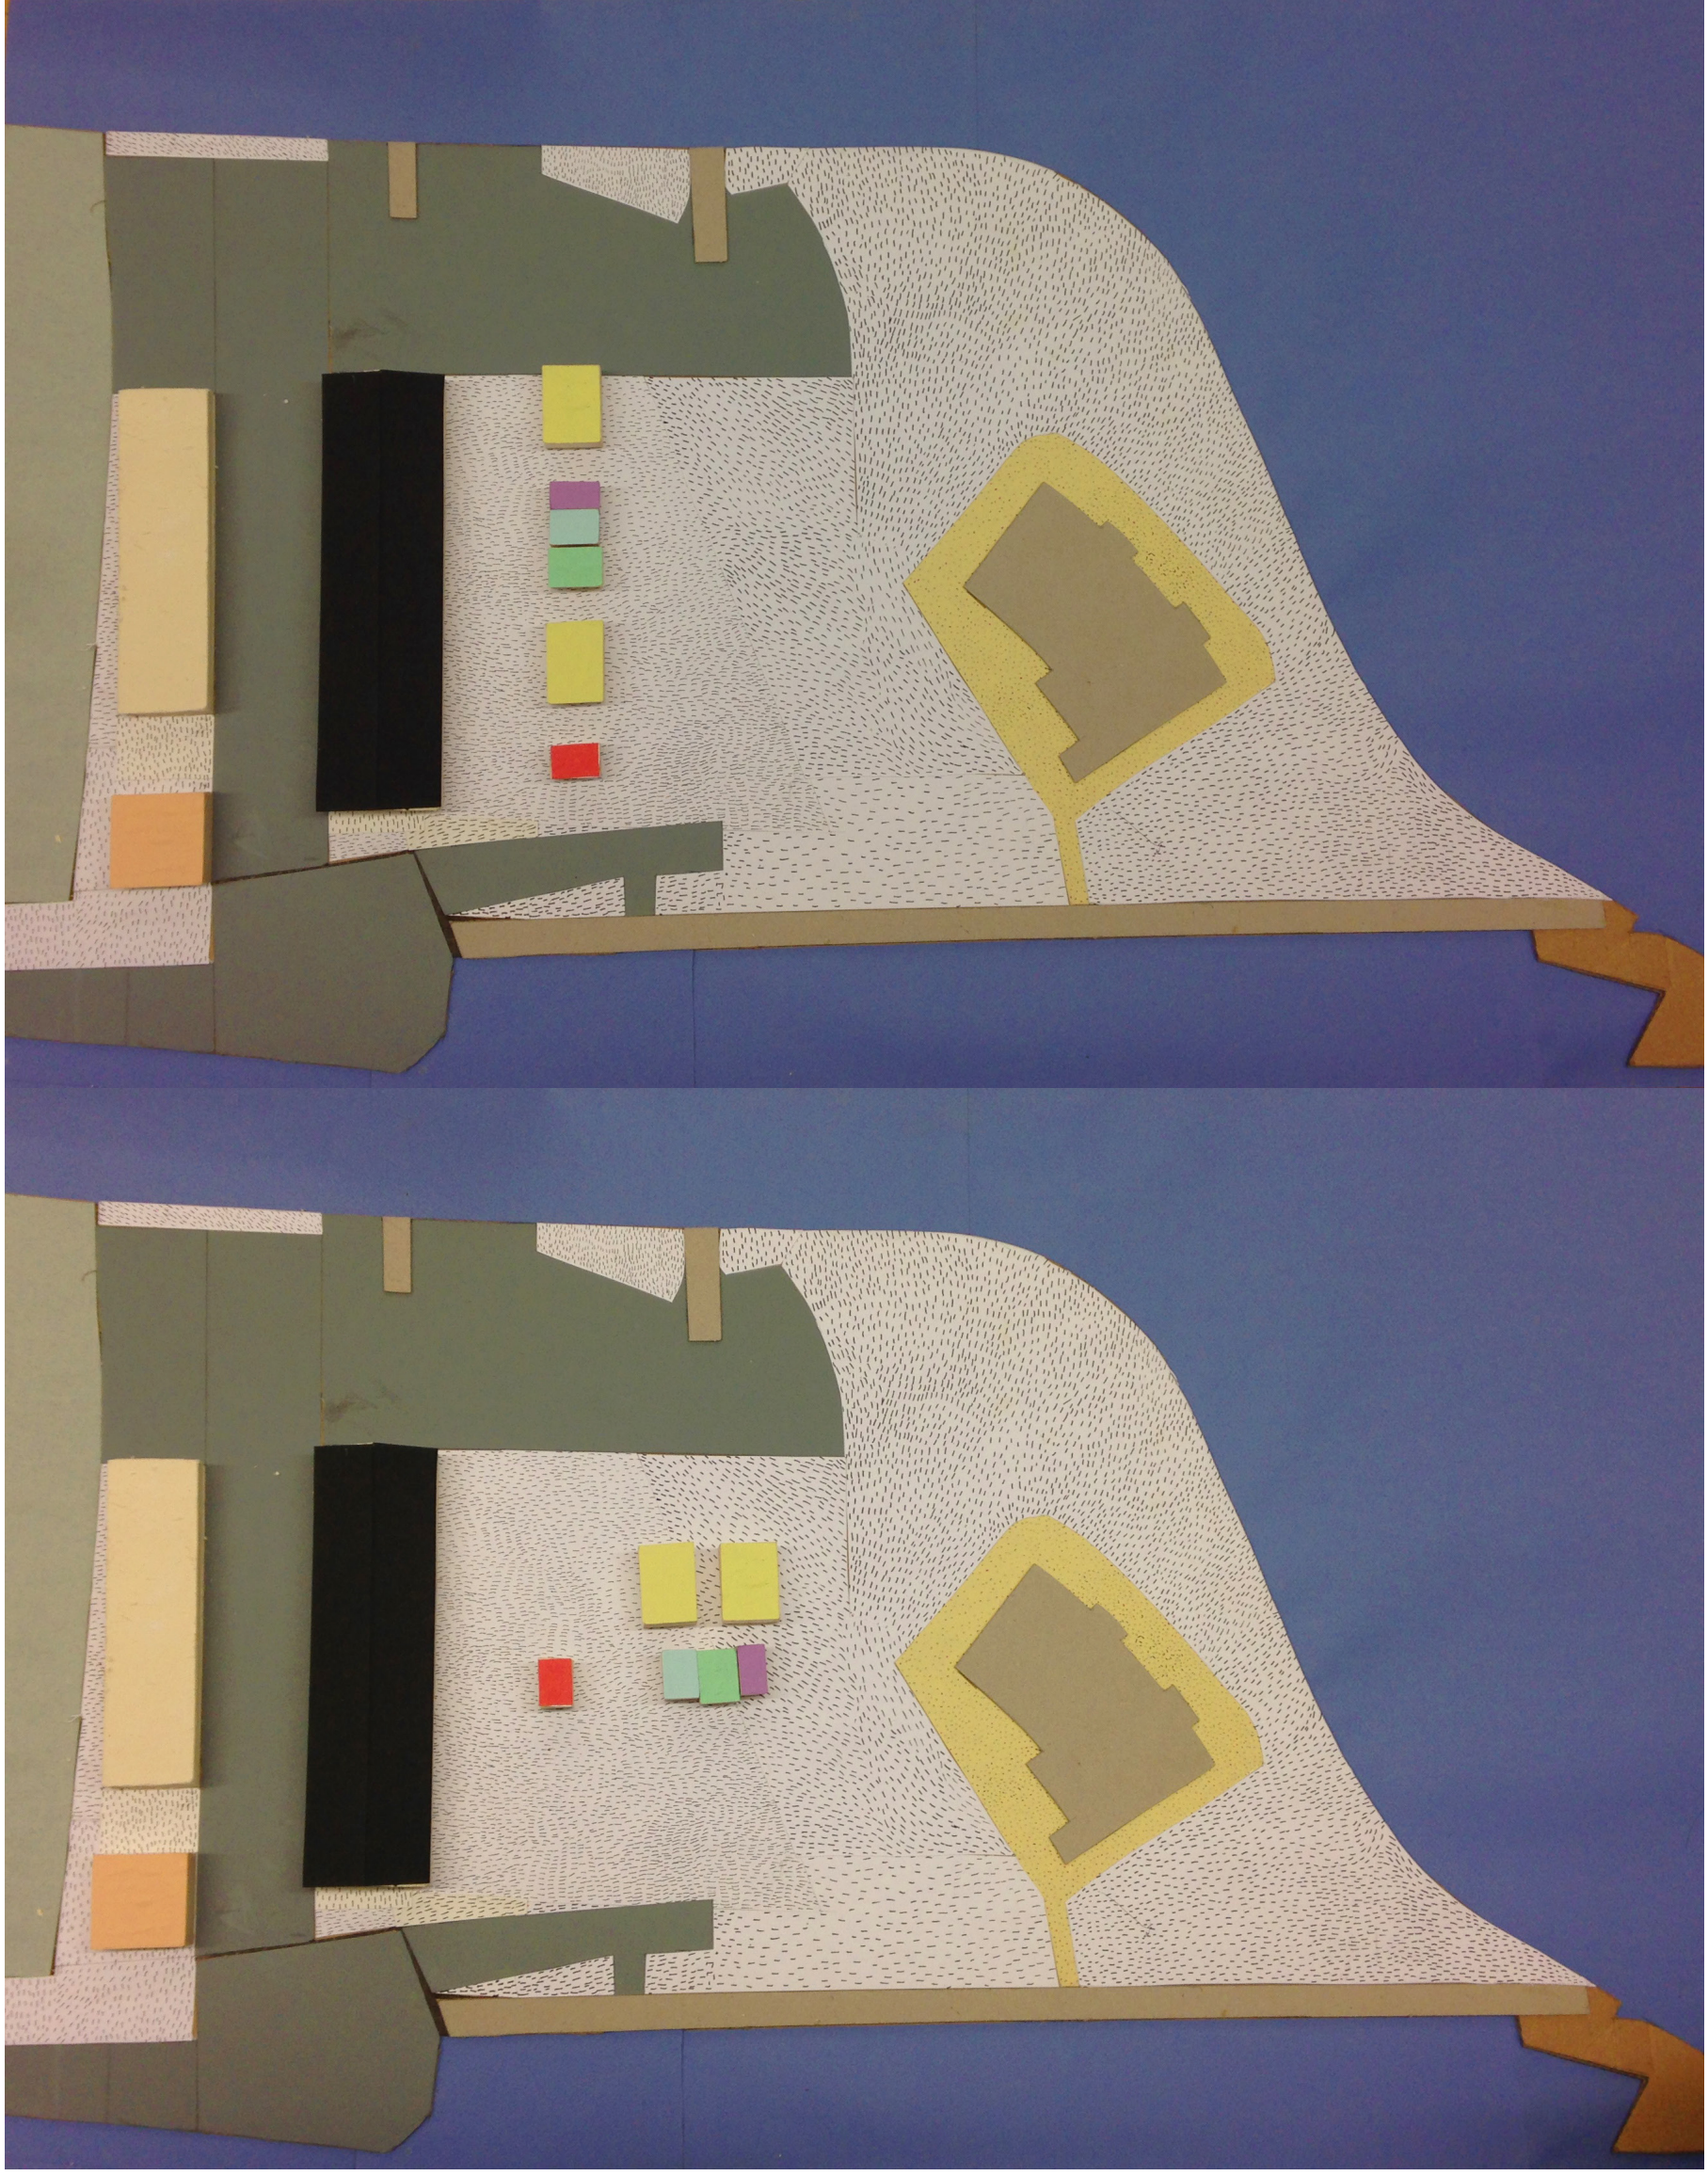

szállás

gondnoklakás


új épület / hajótároló

konyha

öltöző

wc

zuhanyzó

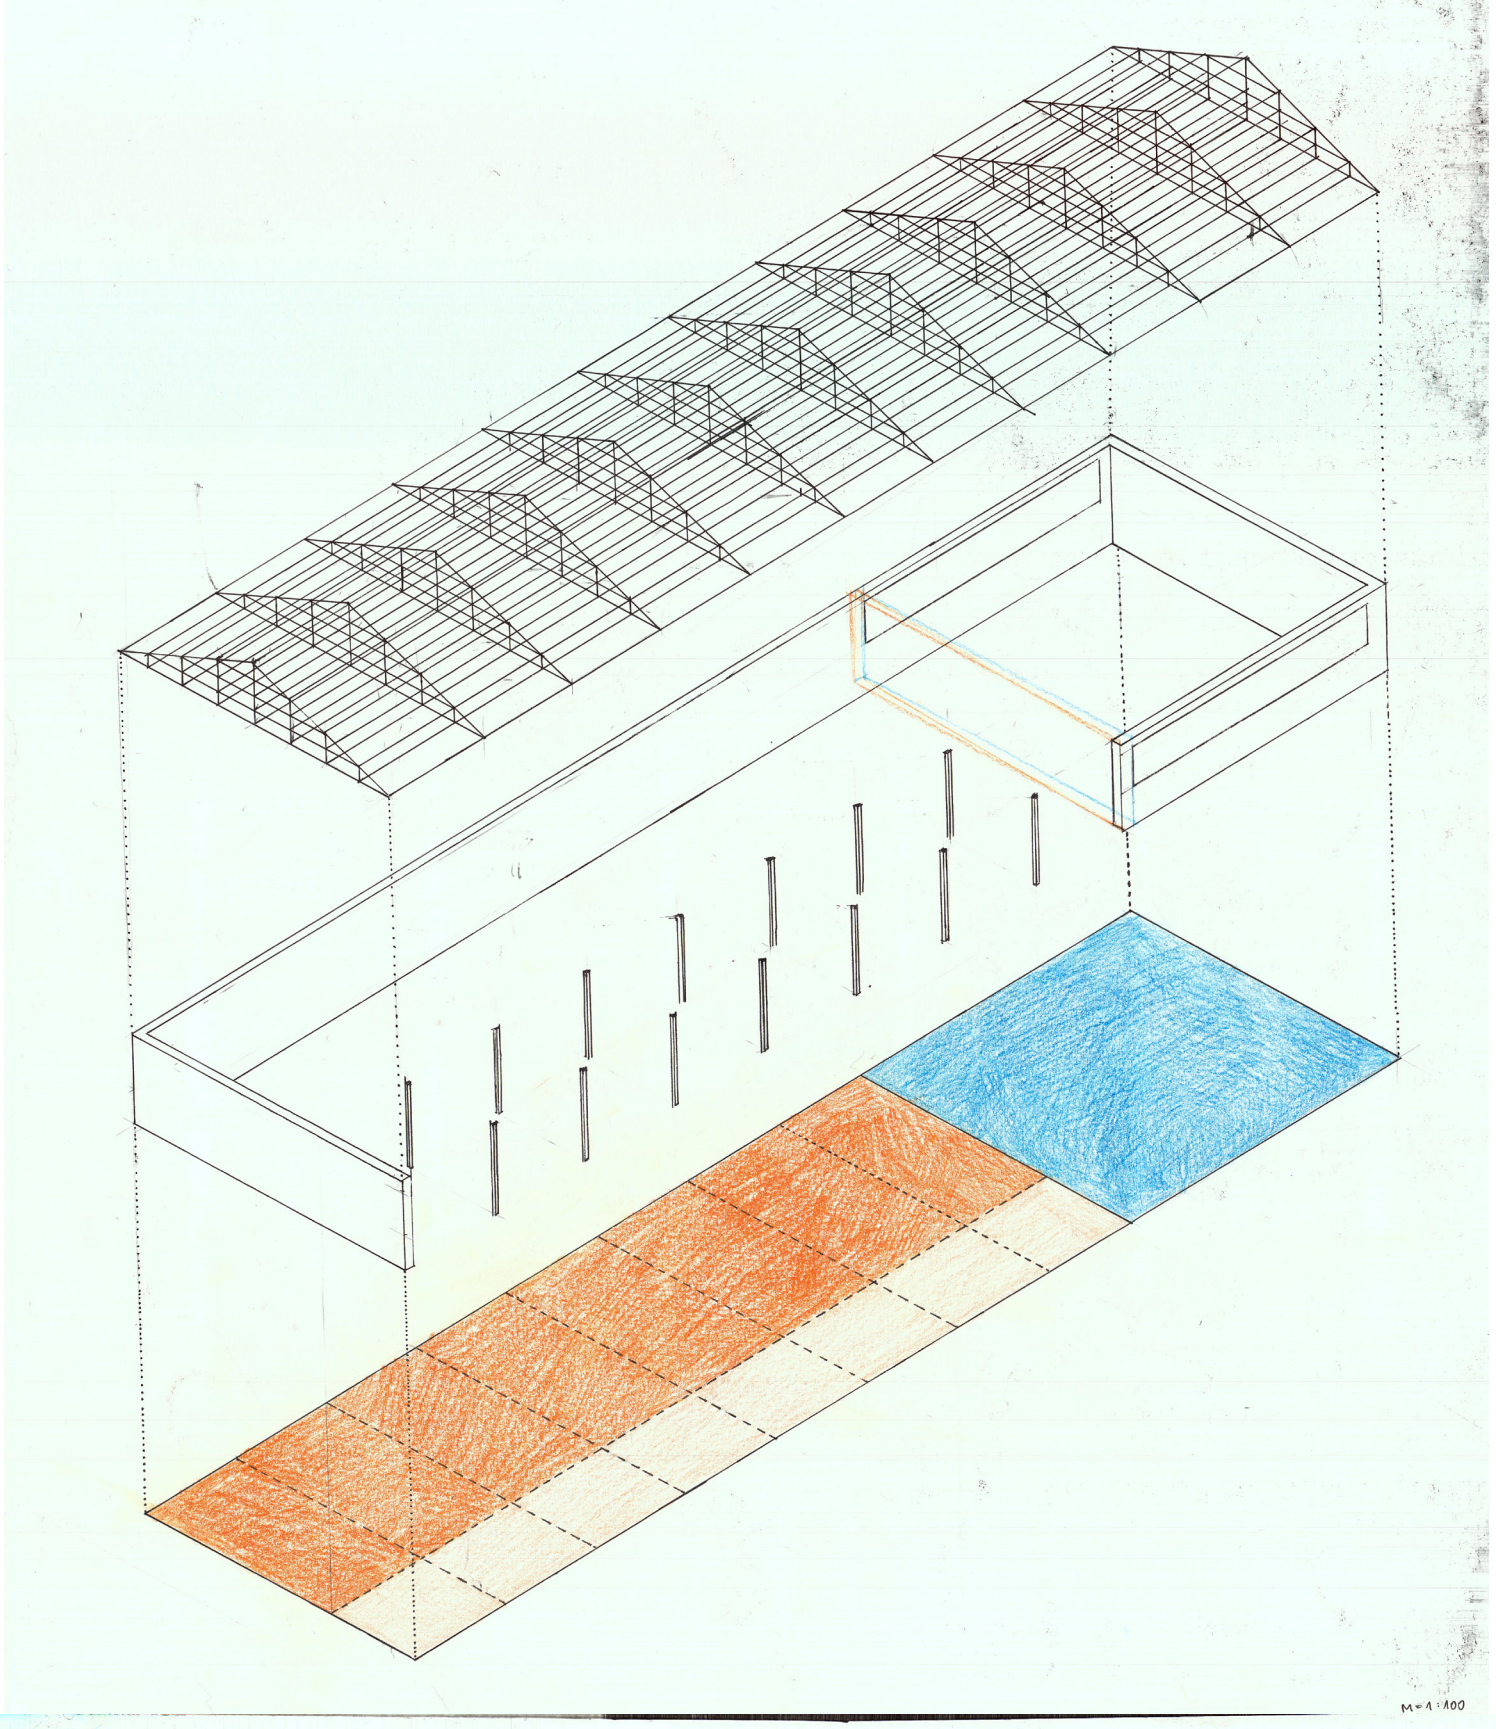

M=1:100

